




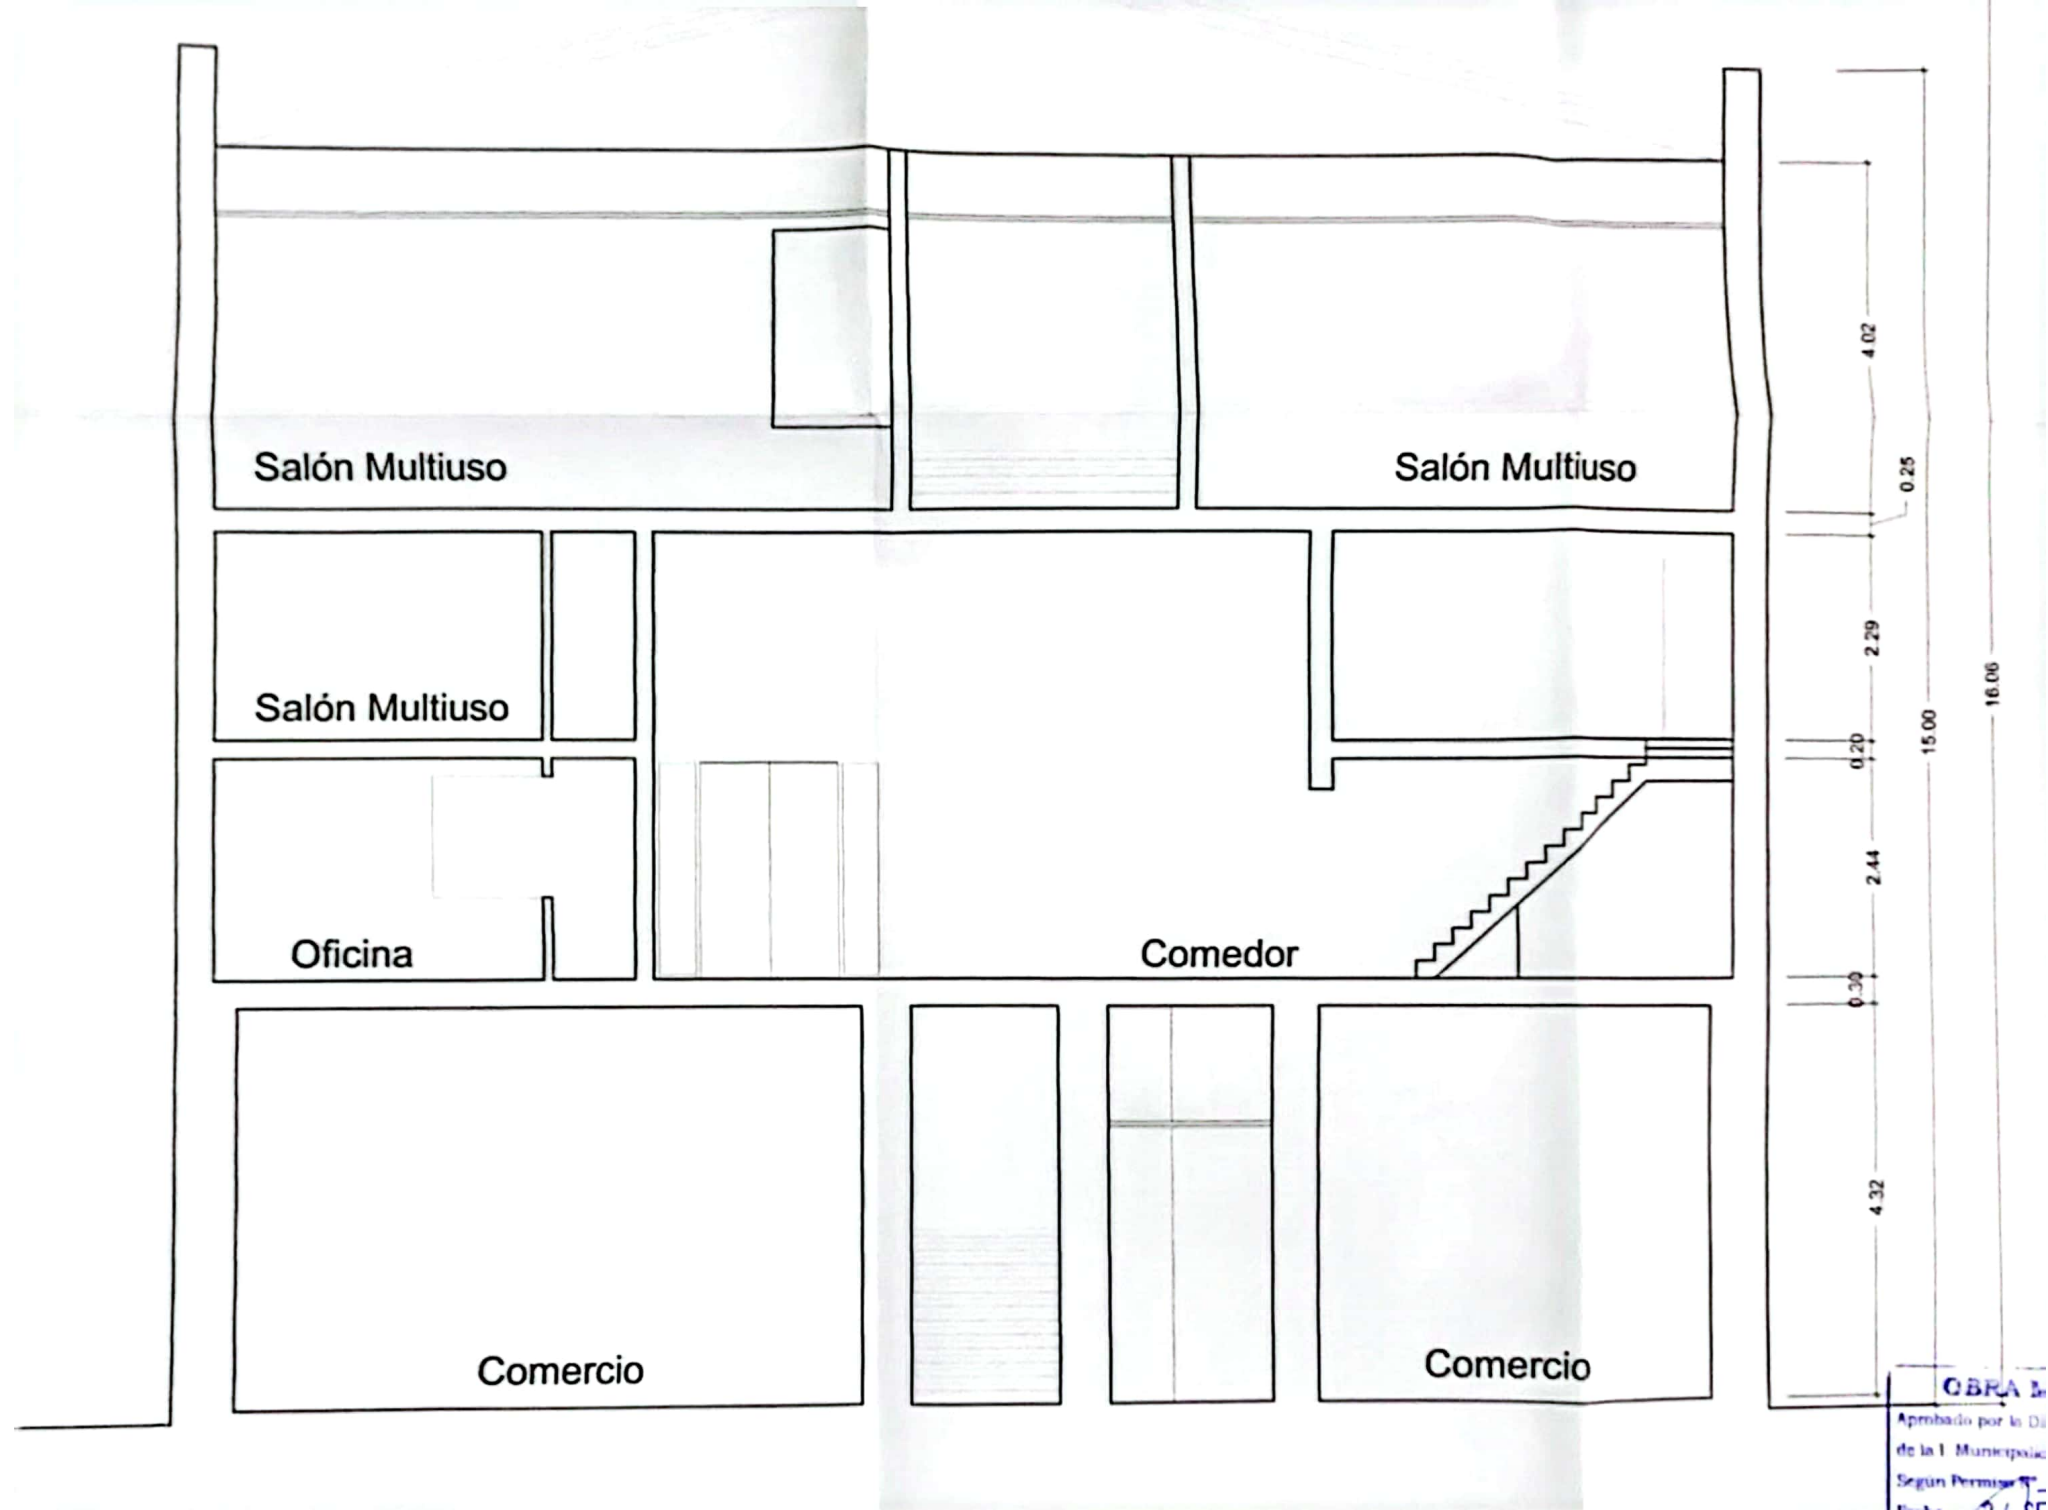


CBRA L

Aprobado por la D.
de la I. Municipal
Según Permiso
N.º 1.000

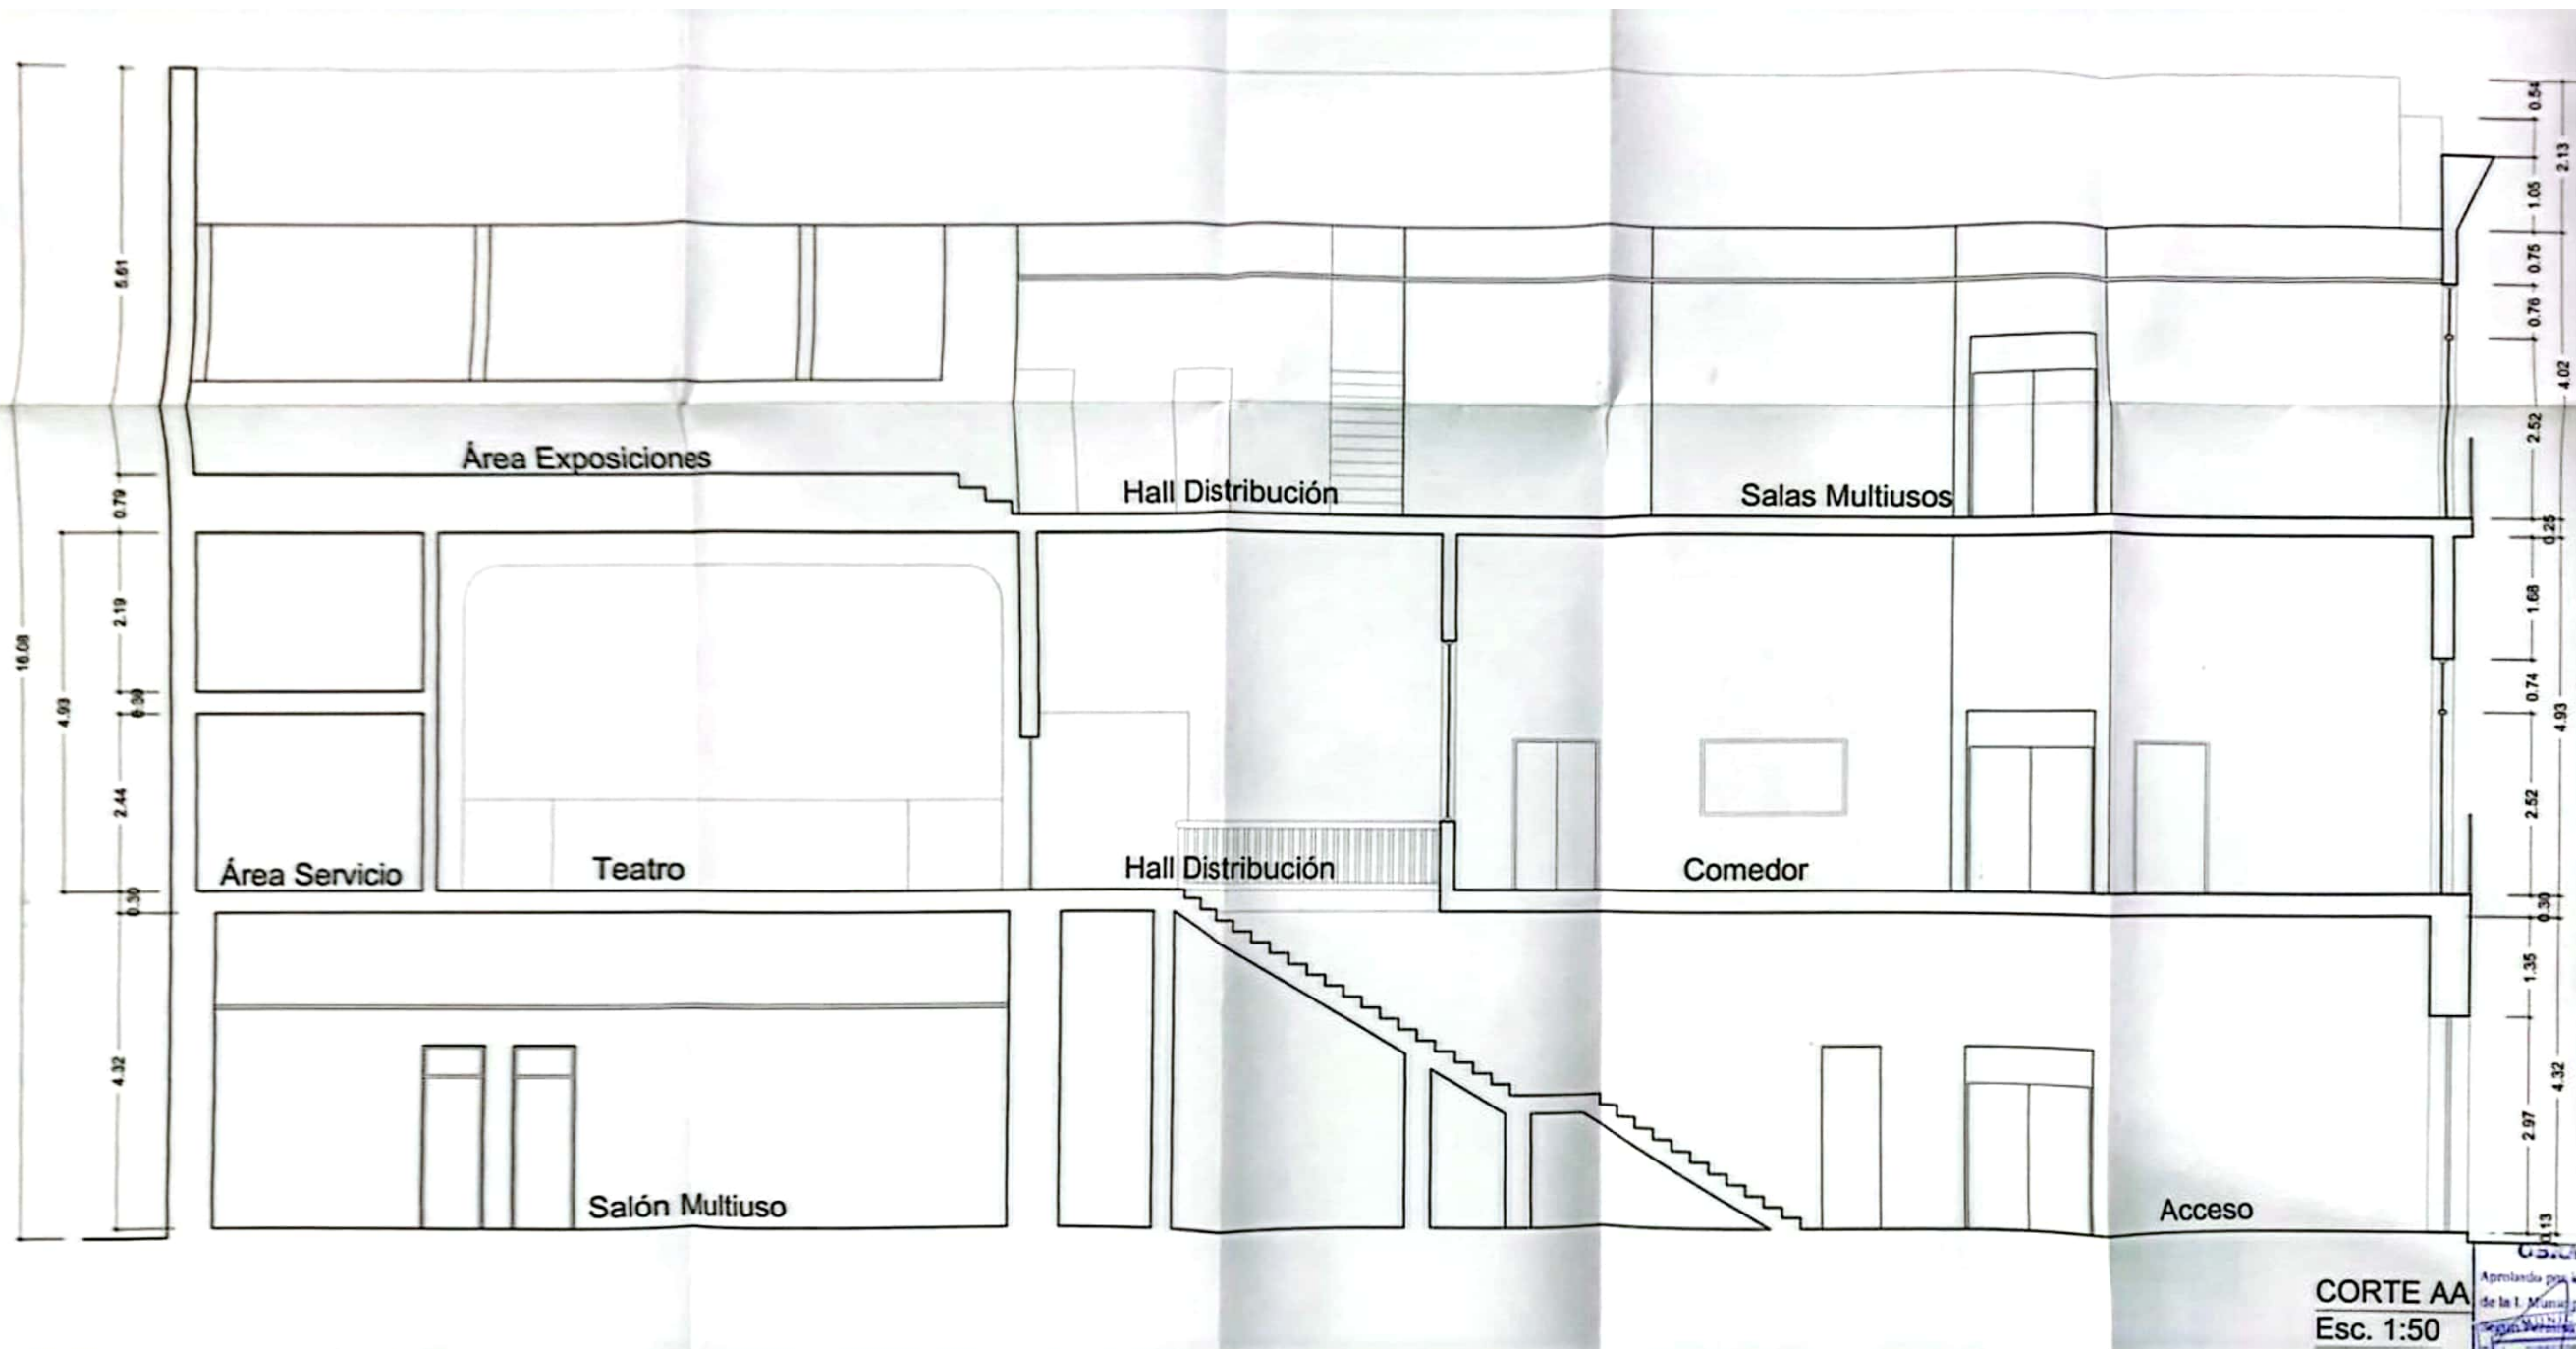


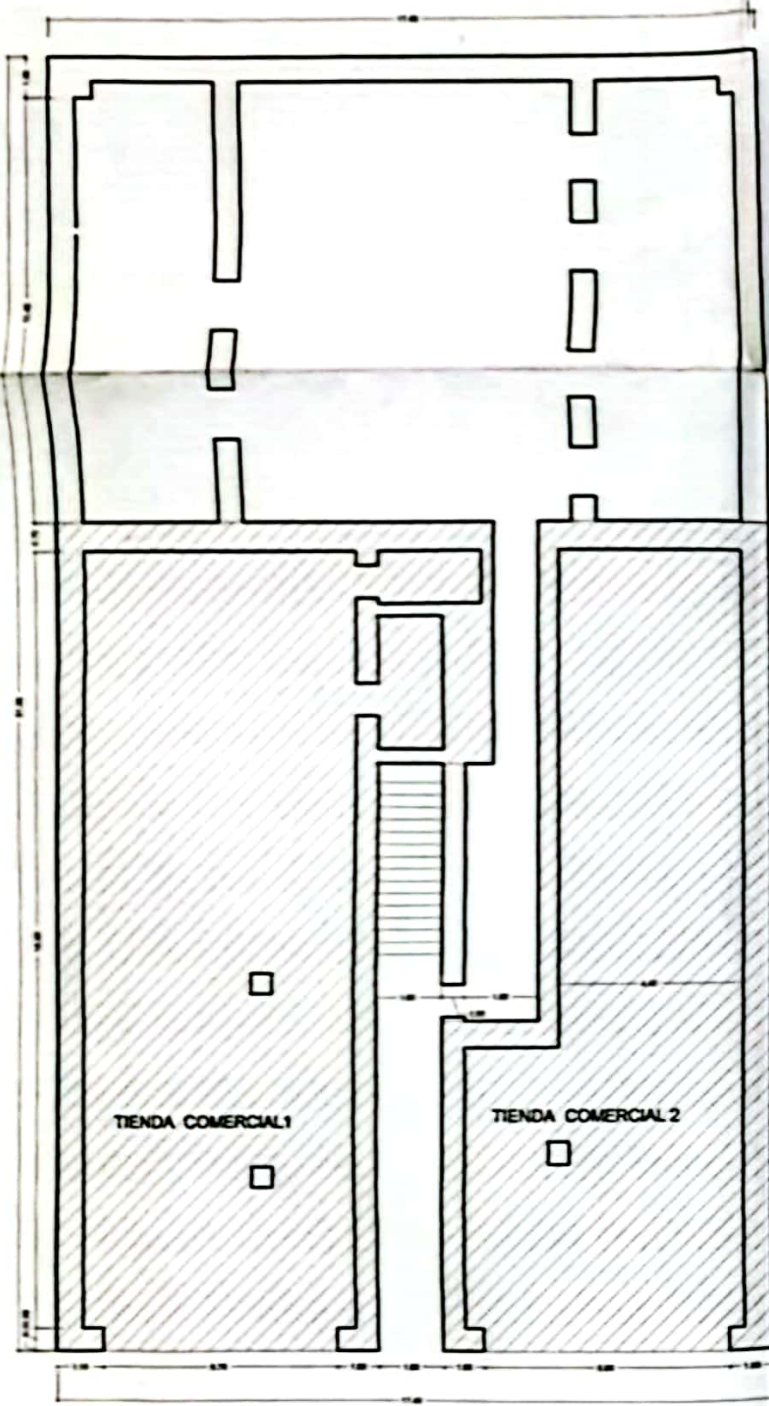


PLANTA 1er PISO ORIGINAL
escala 1:100

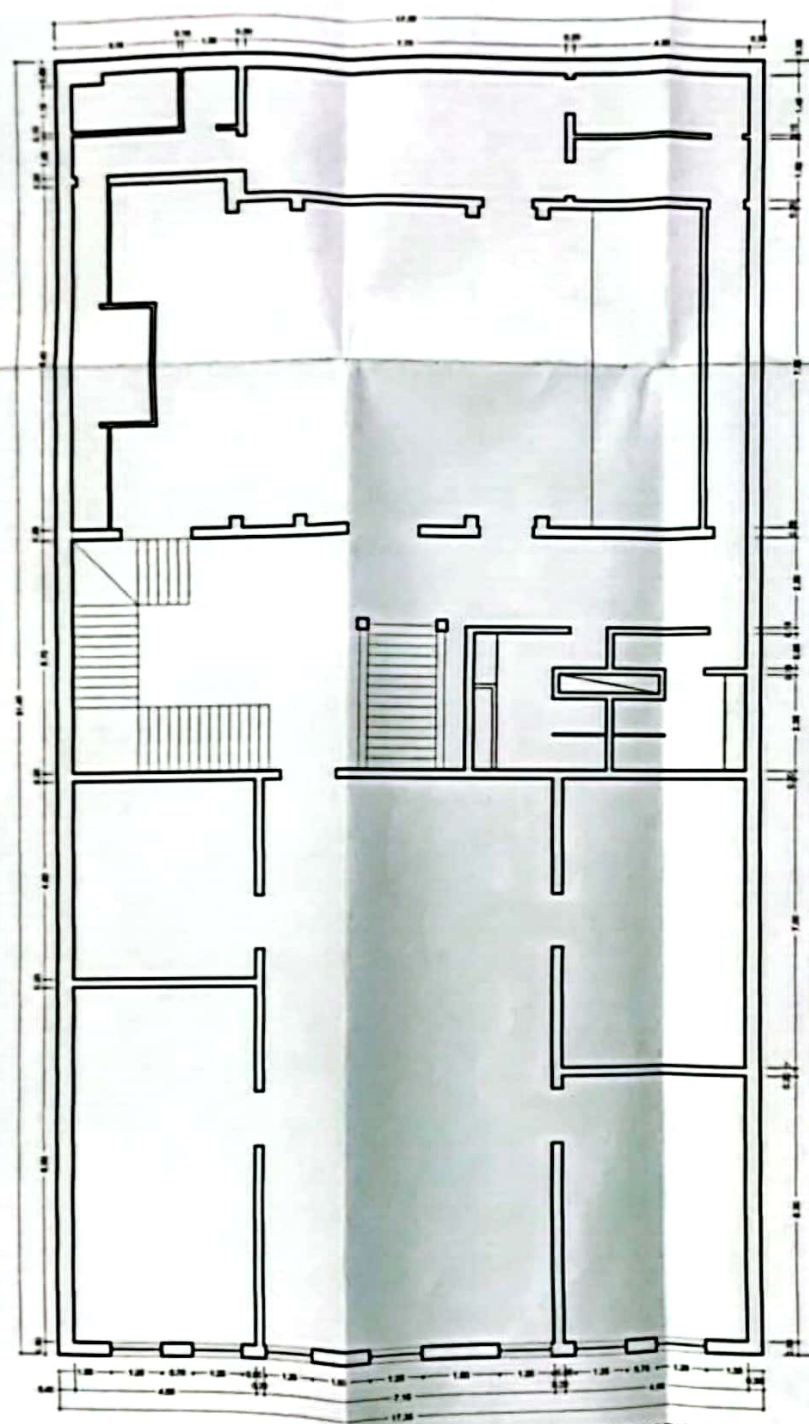


PLANTA 2° PISO ORIGINAL
escala 1:100

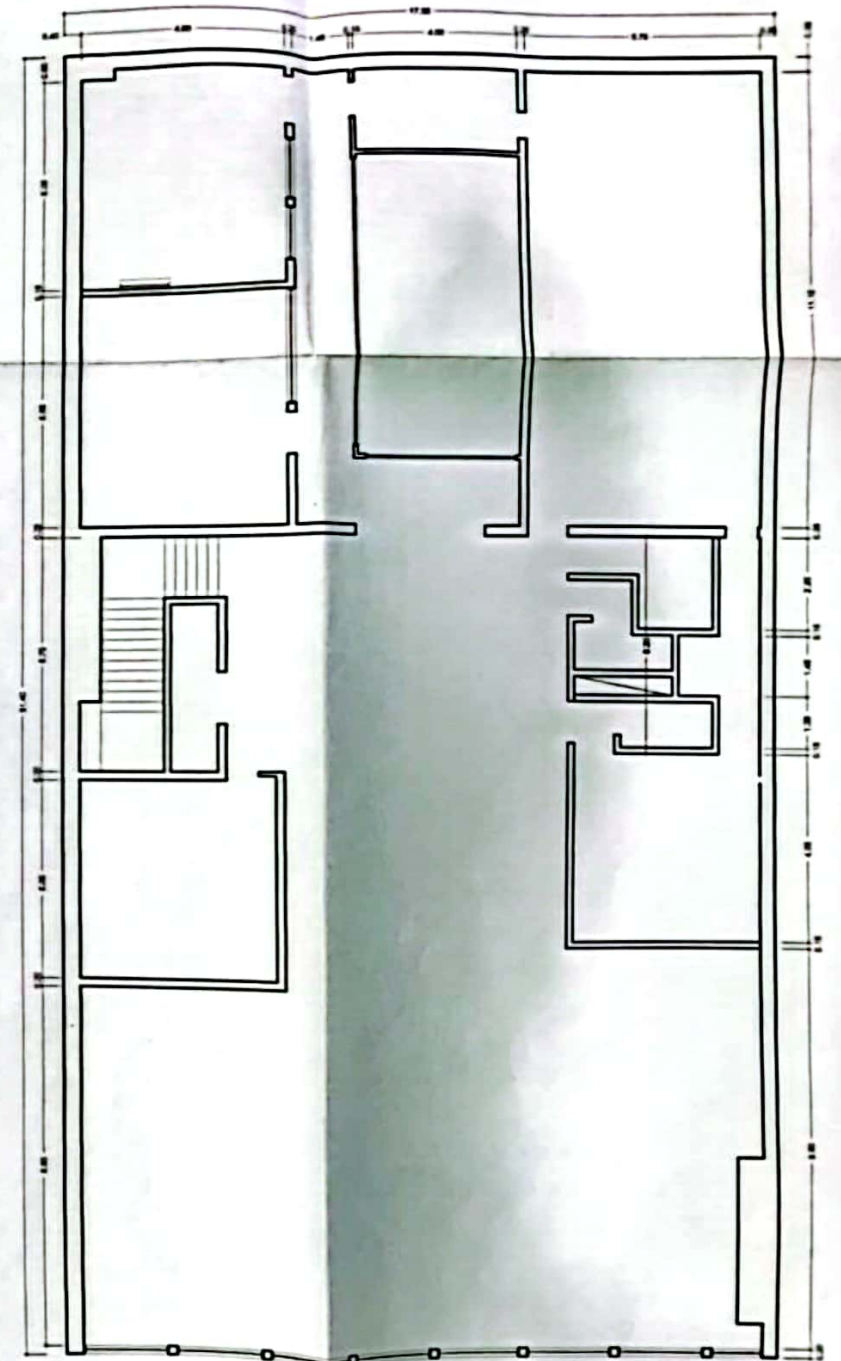

PLANTA 3er PISO ORIGINAL
escala 1:100

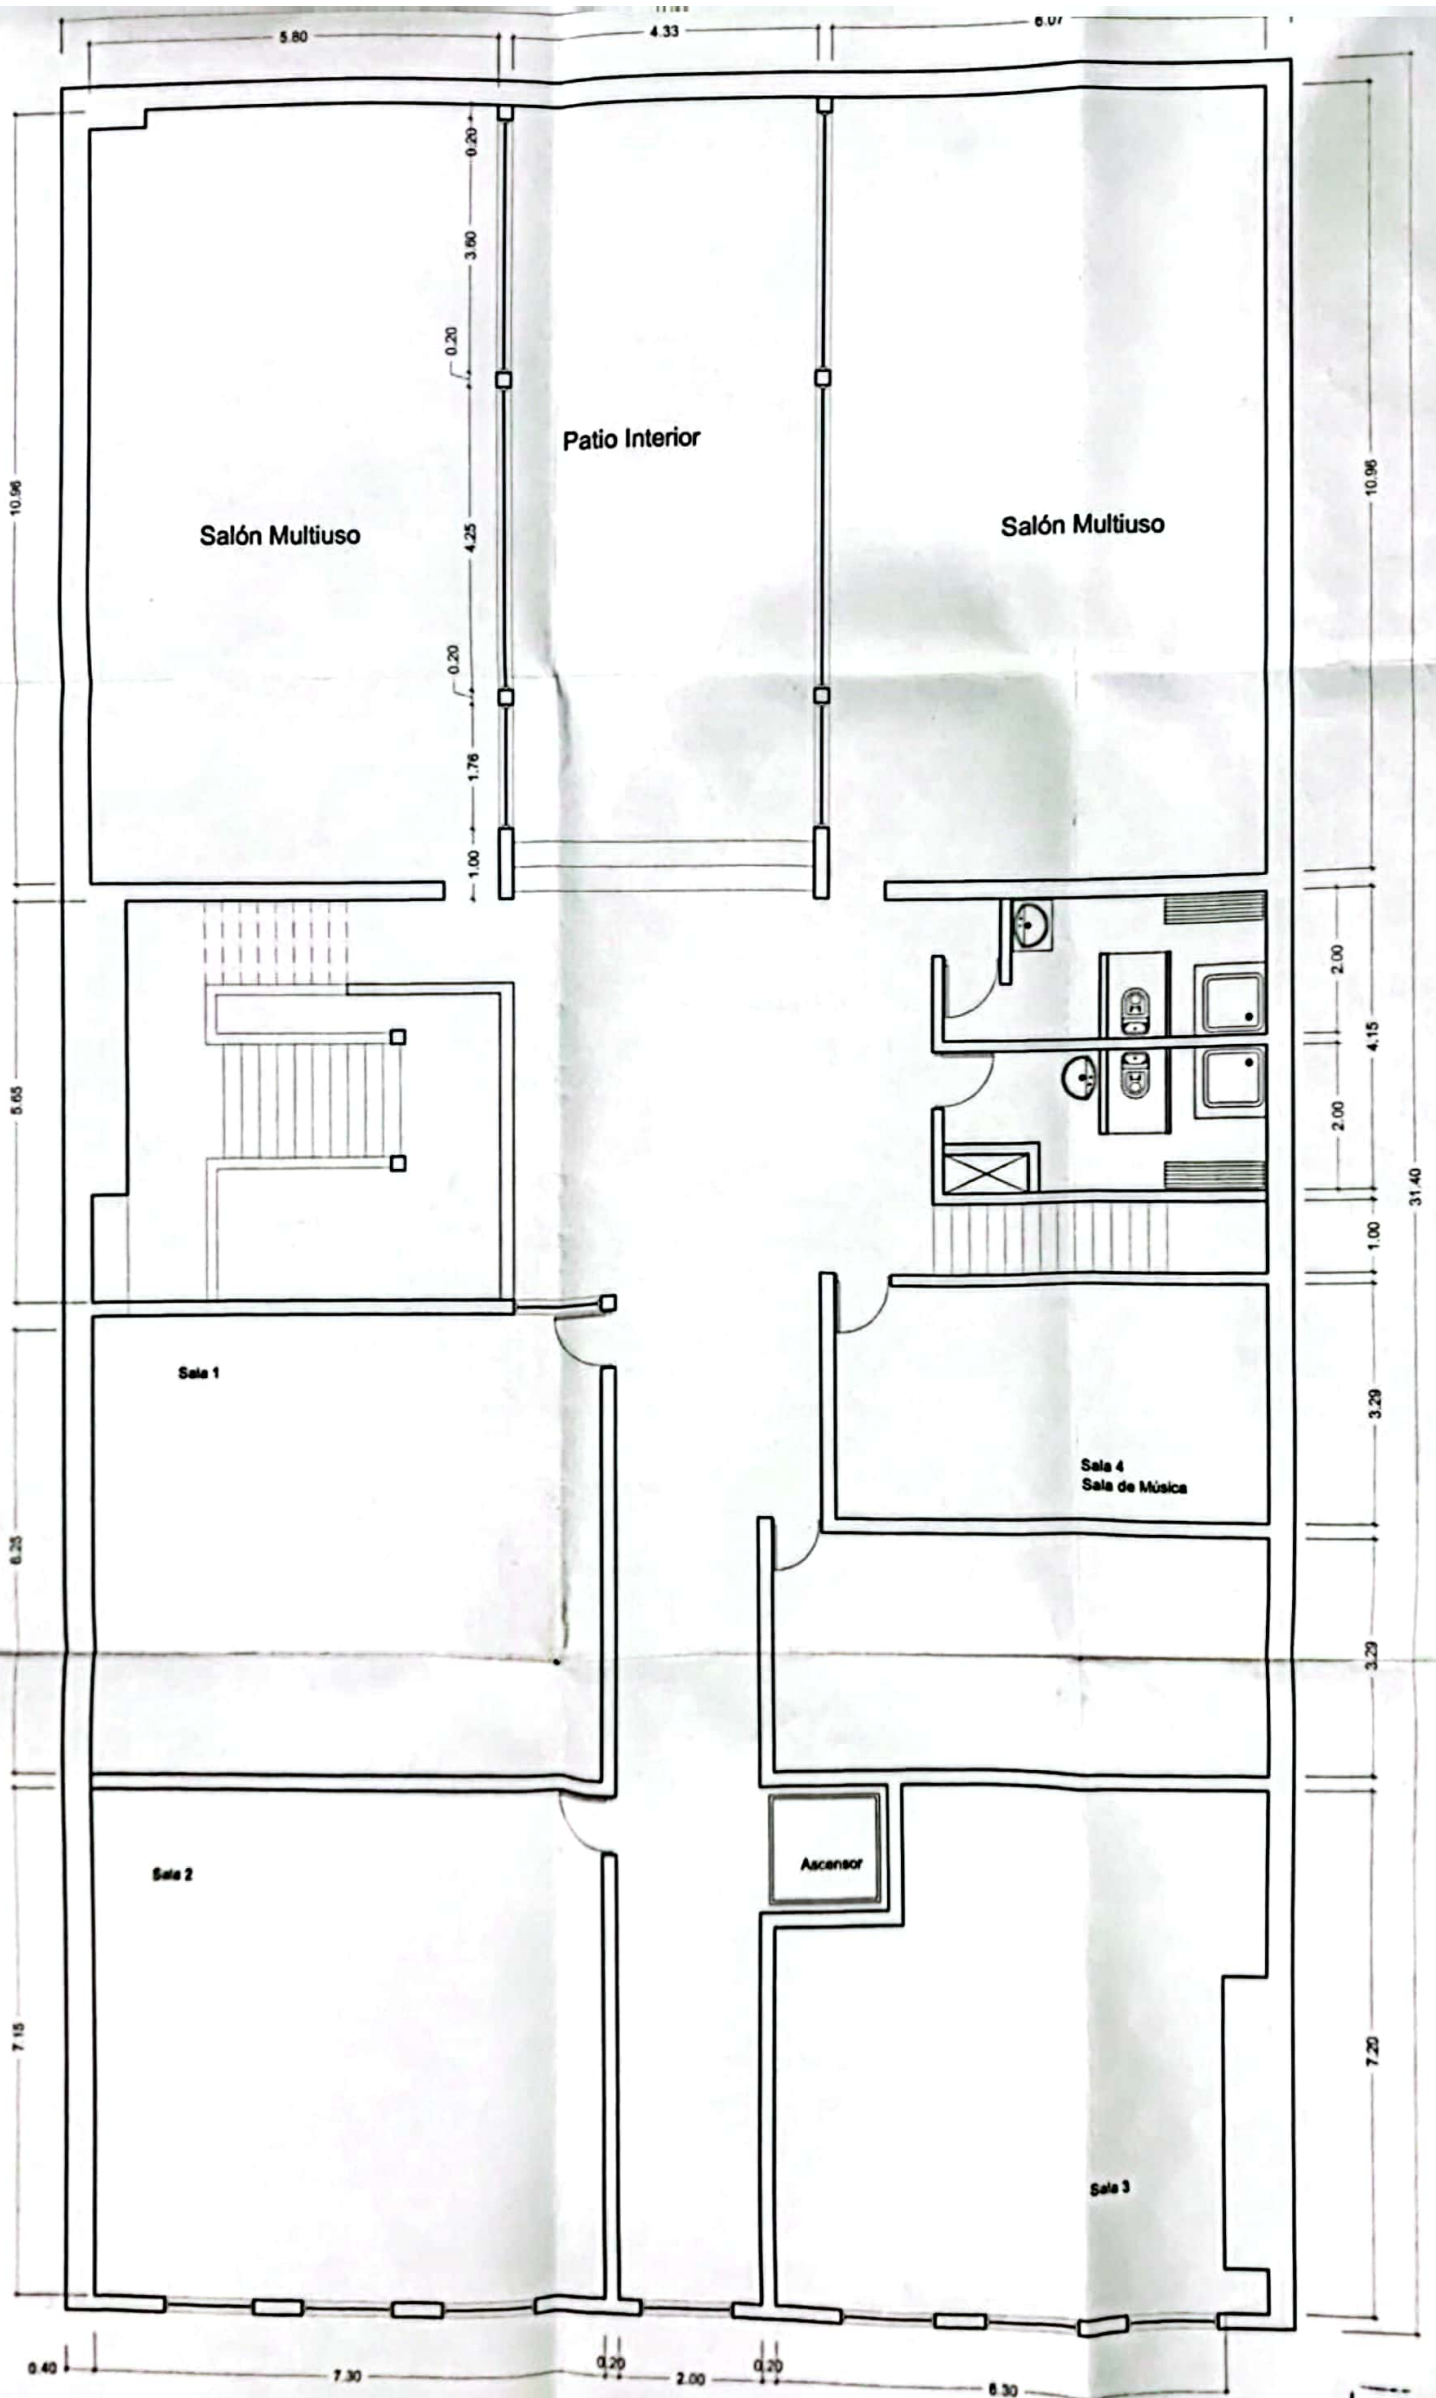

ELEVACION

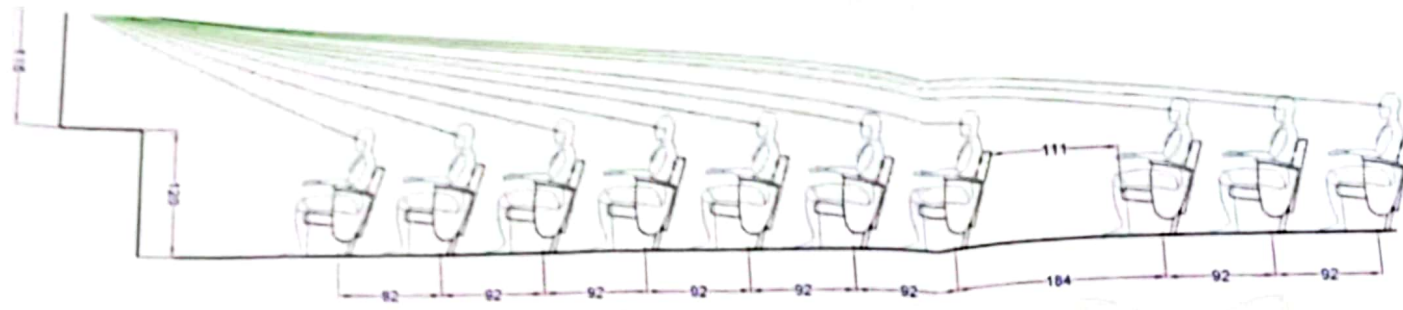

PLANTA



